

OBEC B I D O V C E, 044 45

číslo: 427/2022 - Bi

Bidovce, dňa 14. 10. 2022

V e r e j n á v y h l á š k a

R O Z H O D N U T I E

Navrhovateľ – **Východoslovenská distribučná, a.s., Mlynská č. 31, Košice** zastúpený **Obec Bačkovík, Bačkovík č. 41** podal dňa 13.09.2022 návrh na vydanie rozhodnutia o umiestnení stavby „**Báčkovík – IBV – 27 RD – Rozšírenie distribučnej siete NN a zriadenie odberných elektrických zariadení**“ na pozemkoch **parc. KN-C č. 161/1, 164, 361/2, 361/3, 361/4, 361/5, 361/6, 361/7, 361/8, 361/9, 361/10, 361/11, 361/12, 361/13, 361/14, 361/15, 361/16, 361/17, 361/18, 361/19, 361/20, 2232/1, 2248/1, 2248/6, 2248/7, 2248/8, 2248/11, 2248/12, 2248/13, 2248/15, 2248/17, 2248/18, 2248/19 a parc. KN-E č. 387, 388, 390, 392, 393, 394 k.ú. Bačkovík.**

Obec Bidovce ako stavebný úrad, príslušná podľa § 2 písm. e) zákona č. 416/2001 Z.z. o prechode niektorých pôsobností z orgánov štátnej správy na obce a na vyššie územné celky v znení neskorších predpisov, podľa zákona č. 369/1990 Zb. o obecnom zriadení v znení neskorších predpisov a § 117 zákona č. 50/1976 Zb. o územnom plánovaní a stavebnom poriadku / stavebný zákon / v znení neskorších predpisov, posúdil návrh podľa ust. § 37 a § 38 stavebného zákona a po preskúmaní a vyhodnotení námietok účastníkov konania, ako aj stanovísk dotknutých orgánov štátnej správy, organizácii a obce vydáva v zmysle ust. §§ 39, 39a stavebného zákona, v súlade s § 4 vyhlášky č. 453/2000 Z.z., ktorou sa vykonávajú niektoré ustanovenia stavebného zákona a v súlade s ust. zákona č. 71/1967 Zb. o správnom konaní v znení neskorších predpisov, vydáva toto

R o z h o d n u t i e o u m i e s t n e n í s t a v b y

Povoľuje umiestnenie stavby „**Báčkovík – IBV – 27 RD – Rozšírenie distribučnej siete NN a zriadenie odberných elektrických zariadení**“ na pozemkoch **parc. KN-C č. 161/1, 164, 361/2, 361/3, 361/4, 361/5, 361/6, 361/7, 361/8, 361/9, 361/10, 361/11, 361/12, 361/13, 361/14, 361/15, 361/16, 361/17, 361/18, 361/19, 361/20, 2232/1, 2248/1, 2248/6, 2248/7, 2248/8, 2248/11, 2248/12, 2248/13, 2248/15, 2248/17, 2248/18, 2248/19 a parc. KN-E č.**

387, 388, 390, 392, 393, 394 k.ú. **Bačkovík**, pre navrhovateľa **Východoslovenská distribučná, a.s., Mlynská č. 31, Košice** zastúpený **Obec Bačkovík, Bačkovík č. 41**, tak ako je to zakreslené v situácii 1 : 500, ktorá tvorí neoddeliteľnú súčasť tohto rozhodnutia.

Predložený návrh rieši v katastrálnom území Bačkovík obce Bačkovík v okrese Košice - okolie v Košickom kraji, vybudovanie nových NN distribučných rozvodov a odberné elektrické zariadenia.

Táto stavba bude zabezpečovať cez odberné elektrické zariadenia dodávku elektrickej energie novým rodinným domov v novej lokalite IBV BAČKOVÍK – 27 RD, v ktorej sa v súčasnosti nenachádza distribučné vedenie NN s požadovanou rezervovanou kapacitou pre nové odberné miesta.

Navrhovaná stavba sa člení:

SO 01 – NN káblové rozvody

SO 02 – Odberné elektrické zariadenia

SO 01 – NN káblové rozvody – zrealizujú sa nové distribučné rozvody nízkeho napätia z existujúcej trafostanice TS0234-0001 Bačkovík. Vedľa existujúceho rozvádzača RST trafostanice TS0234-0001 Bačkovík sa do parcely CKN 164 osadí káblová rozpojovacia a istiacia skriňa R 1 (SR4-4/1). Do parciel CKN 2248/7, CKN 2248/12 (totožná s EKN 388), CKN 2248/17 (totožná s EKN 392) a CKN 361/20 sa osadia káblové rozpojovacie a istiace skrine R 2.1 (SR6-2/5), R2.2 (SR6-2/5), R 2.3 (SR6-2/5), R 2.4 (SR6-2/5), R 3.1 (SR6-2/5), R 3.2 (SR6-2/5), R 3.3 (SR6-2/5) a R 3.4 (SR6-3/4). V miestach, kde sa bude nachádzať budúci chodník sa rozvádzače osadia tak, že predná strana skrine sa bude dotýkať parkového obrubníka, ktorý je vzdialenejší od komunikácie. V miestach, kde sa chodníky nenachádzajú sa rozvádzače osadia pred súkromné pozemky tak, že zadná strana skrine sa bude dotýkať hranice týchto pozemkov.

Z existujúceho rozvádzača RST trafostanice TS0234-0001 sa odpoja existujúce odbery RE-ČOV a RE-PD (poľnohospodárske družstvo). Z voľných vývodov rozvádzača sa vyvedú vetvy WL 1, WL 2 a WL 3. Z vetvy WL 1 sa napojí rozvádzač R 1, do ktorého sa presunú existujúce odbery RE-ČOV a RE-PD. Z vetvy WL 2 sa napoja rozvádzače R 2.1 – R 2.4. Z vetvy WL 3 sa napoja rozvádzače R 3.1 – R 3.4. Všetky vetvy budú vyhotovené káblami 1-NAYY-J 4x240 SM. Projektované káble budú ukončené v trafostanici a projektovaných skriniach cez káblové rozdeľovacie hlavy na vývodových svorkách poistkových odpojovačov. V rozvádzačoch budú káble uchytené o kovovú lištu pomocou úchytky SONAP.

Z existujúceho rozvádzača RST trafostanice TS0234-0001 sa vyvedú káble vetiev WL 2 a WL 3 do zelene parcely CKN 164 odkiaľ prejdú do parcely CKN 2232/1, kde budú káble vedené riadeným pretlakom popod existujúcu asfaltovú cestu až do zelene vedľa existujúceho dláždeného rigola. Kábla budú vedené medzi dláždeným rigolom a existujúcou kanalizáciou a následne riadeným pretlakom sa prekríži existujúci vjazd na pozemok parcely CKN 162. Za týmto riadeným pretlakom káble prekrížia existujúci dláždený rigol, ktorý sa za týmto účelom rozoberie a po uložení káblov sa vráti do pôvodného stavu. Následne budú káble vedené v zeleni v súbehu s existujúcou komunikáciou č. III/3295 až k vjazdu do miesta novej IBV. Projektované káble budú ďalej vedené cez zeleň parcely CKN 161/1, CKN 2248/8 až do zelene parcely CKN 2248/7 (vedľa zaneseného rigola), kde vetva WL 3 odbočí do štrkovej

cesty na parcele CKN 361/20 (križovanie parciel CKN 2248/6, CKN 2248/1). Táto vetva bude po tejto parcele pokračovať napájaním rozvádzačov formou slučkovania až do miesta, kde bude osadený rozvádzač R 3.4. Vetva WL 2 bude vedená v zeleni parcely CKN 2248/7 vedľa zaneseného rigola až do miesta osadenia rozvádzača R 2.3. V tomto mieste vetva WL 2 prekríži parcely CKN 2248/6 (zanesený rigol), CKN 2248/1 a vyvedie sa v parcele CKN 361/20, kde sa zaústi do rozvádzača R 2.4. Z rozvádzača R 2.4 sa vyvedie kábel, ktorý bude vedený po parcele CKN 361/20 až do rozvádzača R 3.4 (prepoj vetiev WL 2 a WL 3).

Projektované NN káble budú v chodníkoch/zeleni uložené v káblových ryhách v pieskovom lôžku (bez chráničiek) spoločne s ostatnými NN káblami napájacími odberné elektrické zariadenia. Hĺbka a šírka rýh sú definované v príslušných rezoch nachádzajúcich sa vo výkresoch na základe počtu a typu uložených káblov. Na dno ryhy sa uloží pásovina FeZn 30x4 a následne sa zrealizuje pieskové lôžko. Do tohto lôžka sa uložia NN distribučné káble a následne sa zasypú druhou pieskovou vrstvou, na ktorú sa uložia krycie dosky KAD300. Výkop sa zasype ďalšou vrstvou, na ktorú sa rozvinie červená výstražná fólia so šírkou 330mm. Po rozvinutí fólie sa vykop dosype do úrovne terénu. Jednotlivé vrstvy zásypu sa zhutnia vibračnou doskou (maximálna hrúbka vrstvy pre hutnenie – 30cm).

V miestach uloženia káblov v ceste, resp. v miestach križovania existujúcich rigolov budú káble uložené v pevných chráničkách KSX-PE Ø110 (priečne uloženie), resp. v korugovaných chráničkách KSX-PEG Ø110 (pozdĺžne uloženie). Na dno ryhy sa uloží pásovina FeZn 30x4. Dno výkopu sa vyplní triedenou výkopovou zeminou bez ostrých kameňov. Do tejto vrstvy sa uložia chráničky. Chráničky sa následne zasypú triedenou výkopovou zeminou bez ostrých kameňov. Po zrealizovaní tejto vrstvy sa výkop zasype do úrovne terénu tak, že jednotlivé vrstvy zásypu budú hutnené vibračným zariadením. V trase káblového prechodu sa rozvinie červená výstražná fólia so šírkou 330mm.

Križovanie projektovaných káblov s asfaltovou komunikáciou, resp. vjazdu na pozemok CKN 162 pri trafostanici TS0234-0001 sa zrealizuje riadeným pretlakom popod komunikáciu, resp. vjazd. Riadený pretlak bude vyhotovený tak, aby min. hĺbka vrchnej hrany chráničky bola 1,2m od vrchnej hrany asfaltu. Do riadeného pretlaku sa zároveň uloží aj rezervná chránička KSX-PE Ø110 pre optickú chráničku a pásovina FeZn 30x4. Riadený pretlak sa taktiež aplikuje pri križovaní koreňového systému existujúcich stromov.

V zmysle vyjadrenia č. 6427/2021/ sa v trase NN káblov zrealizuje elektronická komunikačná sieť po-mocou mikrotrubičky HDPE Ø14/10, ktorá bude zaústená vo všetkých skriniach SR a existujúcom rozvádzači RST trafostanice TS0234-0001. Mikrotrubička sa uloží do spoločného výkopu s NN káblami. Najmenšia vzdialenosť NN káblov od tejto chráničky je 100mm. Chránička bude v trase spájaná po-mocou vodoblokujúcej spojky pre HDPE Ø14/10. Nad chráničky sa v rovnej trase uloží každých 50m marker MAR-2500, plochý, telekomunikačný, oranžový 101,4 kHz. Tieto značky sa taktiež uložia v miestach prechodu chráničiek cez komunikácie, v mieste spojok chráničiek a na lomové miesta.

Projektované káblové rozpojovacie a istiace skrine sa uzemnia pomocou pásoviny FeZn 30x4, ktorá sa uloží do spoločných výkopov s NN káblami. Táto pásovina bude napájaná ďalšou pásovinou pomocou svorky SR02, ktorá sa zaizoluje vulkanizačnou páskou. Káblové rozpojovacie a istiace skrine SR sa uzemnia na vytvorenú uzemňovaciu sústavu pomocou vodiča 1-NAYY-J 1x120 RM, ktorý sa pripojí na PEN zbernicu pomocou káblového oka. Druhý koniec vodiča sa pripojí na pásovinu FeZn 30x4 pomocou svorky SR03. Pásovina sa vyvedie z uzemňovacej sústavy, na ktorú sa pripojí pomocou svorky SR02. Všetky spoje realizované v zemi sa zaizolujú vulkanizačnou páskou.

Po realizácii sa do všetkých káblových rozpojovacích skriň SR osadia poistky a skratovacie prepojky podľa schémy zapojenia distribučných rozvodov. Rozvádzače sa označia, do vnútra sa nalepia schémy zapojenia, nasype sa granulát keramzitu a jednotlivé káblové vývody sa označia štítkami. Stavenisko sa vypráce od uloženého materiálu, odpadu a

prebytočnej zeminy. Zrealizuje sa provizórna úprava terénu a poškodená zeleň sa nahradí novým trávovým semenom. Odvodňovacie rigoly, ktoré boli dotknuté prechodmi káblov, sa uvedú do pôvodného stavu.

SO 02 – Odberné elektrické zariadenia – v katastrálnom území Bačkovík na hranici extravilánu/intravilánu obce Bačkovík sa na parcely novej IBV BAČKOVÍK – 27 RD (CKN 361/19, CKN 361/18, CKN 361/17, CKN 361/16, CKN 361/15, CKN 361/14, CKN 361/13, CKN 361/12, CKN 361/11, CKN 361/10, CKN 361/9, CKN 361/8, CKN 361/7, CKN 361/6, CKN 361/5, CKN 361/4, CKN 361/3, CKN 361/2, CKN 2248/7, CKN 2248/11, CKN 2248/12, CKN 2248/13, CKN 2248/15, CKN 2248/17, CKN 2248/18, CKN 2248/19) osadia elektromerové rozvádzače RE 1.0 F402 25A P2 pre rodinné domy. Celkovo sa vytvorí 27 nových odberných miest (ďalej „OM“). Na projektovanú distribučnú vetvu WL 2 sa pripojí 13 OM a na vetvu WL 3 sa pripojí 14 OM. Na vyššie uvedených parcelách sa elektromerové rozvádzače osadia na hranicu parciel tak, aby predná strana rozvádzača kopírovala hranicu parcely, resp. chodníkový obrubník vzdialenejší od komunikácie. Zvyšná časť rozvádzača sa bude nachádzať vnútri parcely odberateľa. Všetky elektromerové rozvádzače musia byť prístupné pre pracovníkov spoločnosti VSD, a.s. z verejne prístupného miesta.

Existujúce odpojené odbery RE ČOV a RE PD sa pripoja do projektovaného rozvádzača R 1 (káble sa odpoja z RST a následne sa zaústia do projektovaného rozvádzača) bez zmeny istenia – existujúce poistky sa presunú z RST do rozvádzača R 1.

Napojenie projektovaných elektromerových rozvádzačov rodinných domov sa zrealizuje káblami 1-NAYY-J 4x25 RE. Projektované káble budú zaústené do príslušnej káblovej rozpojovacej a istiacej skrine SR, kde sa pripoja na rezervované poistkové odpojovače. Ukončenie káblov bude realizované cez káblovú rozdeľovaciu hlavu a budú ukončené na vývodových svorkách poistkových odpojovačov. V elektromerových rozvádzačoch budú káble ukončené taktiež káblovou rozdeľovacou hlavou a následne budú pripojené na prívodových svorkách ističa pred elektromerom. Káble budú v rozvádzačoch uchytené o kovovú lištu pomocou úchytky SONAP.

Projektované káble budú uložené v chodníkoch/zeleni v káblových ryhách definovaných podľa počtu a typu uložených káblov, keďže tieto káble sa budú ukladať do spoločných výkopov s distribučnými káblami NN. Na dne ryhy sa zrealizuje pieskové lôžko. Do tohto lôžka sa uloží chránička KSX-PEG Ø75 s napájacím káblom. Chránička sa obsype pieskovou vrstvou, na ktorú sa položia krycie dosky KAD300. Dosky sa následne zasypú výkopovým materiálom, na ktorý sa rozvinie červená výstražná fólia so šírkou 330mm. Po rozvinutí fólia sa výkop dosype do úrovne terénu. Jednotlivé vrstvy zásypu sa zhutnia vibračnou doskou (maximálna hrúbka vrstvy pre hutnenie – 30cm).

V miestach uloženia káblov v ceste budú káble uložené v korugovaných chráničkách KSX-PEG Ø75 spolu s NN distribučnými káblami (pozdĺžne uloženie). Dno výkopu sa vyplní triedenou výkopovou zeminou bez ostrých kameňov. Do tejto vrstvy sa uložia chráničky. Chráničky sa následne zasypú triedenou výkopovou zeminou bez ostrých kameňov. Po zrealizovaní tejto vrstvy sa výkop zasype do úrovne terénu tak, že jednotlivé vrstvy zásypu budú hutnené vibračným zariadením. V trase káblového prechodu sa rozvinie červená výstražná fólia so šírkou 330mm.

Každé odberné elektrické zariadenie sa doplní o elektronickú komunikačnú sieť, ktorá sa zrealizuje pomocou mikrotrubičky HDPE Ø12/8. Táto chránička bude samostatne vedená od príslušnej káblovej rozpojovacej a istiacej skrine do všetkých elektromerových rozvádzačov. Mikrotrubička sa uloží do spoločného výkopu s káblami domových prípojk. Najmenšia vzdialenosť káblov od tejto chráničky je 100mm. Chránička bude v trase spájaná pomocou vodoblokujúcej spojky pre HDPE Ø12/8.

Po realizácii sa do elektromerových rozvádzačov osadia trojfázové ističe s ampérickou hodnotou 25A a charakteristikou typu B. Do káblových rozpojovacích a istiach skríň SR sa osadia poistky gG 50A pre rodinné domy. Hlavné ističe pred elektromerom sa zaplombujú, elektromerové rozvádzače sa označia, do rozvádzačov sa nalepia schémy zapojenia RE, nasype sa granulát keramzitu a všetky káble sa označia štítkami. Stavenisko sa vyprace od uloženého materiálu, odpadu a prebytočnej zeminy. Zrealizuje sa provizórna úprava terénu a poškodená zeleň sa nahradí novým trávovým semenom.

Podmienky vyplývajúce z požiadaviek dotknutých orgánov a štátnej správy:

Okresný úrad Košice – okolie, odbor cestnej dopravy a pozemných komunikácií / OCDPK /, č. OU-KE-OCDPK-2022/003972-002 zo dňa 14.01.2022

* Povoľuje výnimku zo zákazu alebo obmedzenia činnosti v ochrannom pásme pozemnej komunikácie č. III/3295 v katastrálnom území Bačkovík, parcela registra „C“ č.2232/1 mimo súvisle zastavaného územia obce Bačkovík, z dôvodu realizácie stavby „BAČKOVÍK-IBV-27RD-ROZŠÍRENIE DISTRIBUČNEJ SIETE NN A ZRIADENIE ODBERNÝCH ELEKTRICKÝCH ZARIADENÍ“. * Výnimka platí pre stavebnú činnosť v ochrannom pásme pozemnej komunikácie č. III/3295 v katastrálnom území Bačkovík, mimo súvisle zastavaného územia obce Bačkovík, v súvislosti s realizáciou stavby „BAČKOVÍK-IBV-27RD-ROZŠÍRENIE DISTRIBUČNEJ SIETE NN A ZRIADENIE ODBERNÝCH ELEKTRICKÝCH ZARIADENÍ“. * Stavba musí byť zrealizovaná v súlade so schválenou projektovou dokumentáciou, vypracovanou odbornou spôsobilou osobou, Ing. Gabriel Krescanko (PD 01/2022)6811 *A2. * Pri výstavbe rešpektovať požiadavky v stanovisku Správy ciest KSK, Ostrovského 1,040 OJ Košice, č. sp.: IU-2021/737-161 zo dňa 10.01.2022 a záväznom stanovisku OR PZ ODI Košice - okolie, č. sp.: ORPZ-KS- ODI-22-179/2021 zo dňa 13.12.2021. * Stavba sa bude realizovať na základe právoplatného územného rozhodnutia, stavebného povolenia alebo ohlásenia drobnej stavby, ktoré vydá príslušný stavebný úrad, podľa zákona č. 50/1976 Zb. o územnom plánovaní a stavebnom poriadku (stavebný zákon) v platnom znení a cestného zákona v platnom znení. * Povolenie výnimky zo zákazu alebo obmedzenia činnosti v ochrannom pásme pozemnej komunikácie č. III/3295 nenahrádza iné povolenia, ktoré sú potrebné podľa stavebného zákona, cestného zákona a ich vykonávacích predpisov.

Okresný úrad Košice – okolie, odbor starostlivosti o ŽP / OH /, č. OU-KE-OSZP-2022/009778-002 zo dňa 16.05.2022

* Podľa § 13 písm. a), b) zákona o odpadoch je zakázané uložiť alebo ponechať odpad na inom mieste, ako na mieste na to určenom, zneškodniť, alebo zhodnotiť odpad inak, ako v súlade s určeným zákonom. * Stavebnú suť odovzdať do zhodnocovacieho zariadenia alebo uložiť na legálnu skládku, nie na miesto určené obcou. * Do doby použitia, resp. prepravy odpadov do zariadenia na to určeného bude stavebný odpad umiestnený na stavenisku stavebníka na vyhradenej ploche pre uloženie kontajnerov. * Držiteľ odpadu je povinný podľa § 14 ods. 1 písm. e) zákona o odpadoch odovzdať odpad len osobe oprávnenej nakladať s odpadmi podľa určeného zákona a dodržiavať ustanovenia § 77 zákona o odpadoch. * Stavebník je povinný doložiť k žiadosti o vyjadrenie k dokumentácii v kolaudačnom konaní v zmysle § 99 ods. 1 písm. b) bodu 5

zákona o odpadoch doklady o spôsobe nakladania s druhmi odpadov - faktúry, vážny lístok za zneškodnenie, resp. zhodnotenie odpadov na Okresný úrad Košice - okolie, odbor starostlivosti o životné prostredie a povolojúcemu orgánu. * Pri realizácii terénnych úprav, ktorými sa mení vzhľad prostredia alebo odtokové pomery je stavebník povinný požiadať úrad o vydanie vyjadrenia v zmysle § 99 ods. 1 písm. b) bodu 4 zákona o odpadoch. Výkon terénnych úprav podlieha aj povoleniu príslušného stavebného úradu podľa § 71 zákona č. 50/1976 Zb. o územnom plánovaní a stavebnom poriadku v znení neskorších právnych predpisov (ďalej len stavebný zákon).

Okresný úrad Košice – okolie, odbor starostlivosti o ŽP / OPaK /, č. OU-KE-OSZP-2022/009694-002 zo dňa 13.05.2022

* V prípade nutnosti výrubu stromov alebo krovia je potrebné o súhlas požiadať Okresný úrad Košice - okolie, odbor starostlivosti o ŽP. Výrub musí byť riešený samostatným konaním. Výrub sa uskutočňuje najmä v období vegetačného pokoja (od 01.10. do konca februára kalendárneho roka. * Pri vykonávaní stavebných prác zabezpečiť dodržiavanie zásad všeobecnej ochrany prírody a krajiny. * Pri zemných prácach zamedziť kontaminácii zeminy semenami, spórami, odrezkami invázných druhov rastlín uvedených v § 2 ods. 2 vyhlášky MŽ SR 24/2003 Z.,z., ktorou sa vykonáva zákon o OPaK.

Okresný úrad Košice – okolie, pozemkový a lesný odbor / PLO /, č. OU-KE-PLO1-2022/006121-002 zo dňa 28.02.2022

* Z doloženej dokumentácie tunajší úrad zistil, že predmetná stavba sa bude nachádzať na parcelách C KN č. 361/2, 361/3, 361/4, 361/5, 361/6, 361/7, 361/8, 361/9, 361/10, 361/11, 361/12, 361/13, 361/14, 361/15, 361/16, 361/17, 361/18, 361/19, 361/20, 398/1, 2248/8, 2248/9, 2248/10, 2248/11, 2248/12, 2248/13, 2248/15, 2248/17, 2248/18, 2248/19, v katastrálnom území Bačkovík a majú poľnohospodársky druh pozemku - orná pôda a záhrada. * Čo najmenej narušovať organizáciu, využitie poľnohospodárskej pôdy a jej prvky v ekologickej stabilite územia a zabezpečiť prístup na bezprostredne susediace parcely, s cieľom ich využitia na poľnohospodárske účely. * Realizáciu zámeru vykonať tak, aby sa minimalizoval záber poľnohospodárskej pôdy a aby nedošlo k znehodnoteniu okolitých pozemkov, resp. ku škodám na poľnohospodárskych kultúrach. * Termín, od ktorého začne plynúť ročná lehota na dočasné odňatie do jedného roka je 04/2022. * V súlade so schválenou Bilanciou skrývky humusového horizontu, ktorá bola schválená OÚ Košice – okolie, pozemkovým a lesným odborom dňa 28.02.2022, vykonať skrývku humusového horizontu a zabezpečiť starostlivosť o skladovanú skrývku.

Slovak Telekom, a.s., Bratislava, č. 6612214970 zo dňa 10.05.2022

* Stavebník je povinný rešpektovať nasledovné:

1. Existujúce zariadenia sú chránené ochranným pásmom (§68 zákona č. 351/2011 Z. z.) a zároveň je potrebné dodržať ustanovenie §65 zákona č. 351/2011 Z. z. o ochrane proti rušeniu. 2. Vyjadrenie stráca platnosť uplynutím doby platnosti uvedenej vyššie vo vyjadrení, v prípade zmeny vyznačeného polygónu, dôvodu žiadosti, účelu žiadosti, v prípade ak uvedené parcelné číslo v žiadosti nezodpovedá vyznačenému polygónu alebo ak si stavebník nesplní povinnosť podľa bodu 3. 3. Stavebník alebo ním poverená osoba je povinná v prípade ak zistil, že jeho zámer, pre ktorý podal uvedenú žiadosť je v kolízii so SEK Slovak Telekom, a.s. a/alebo DIGI SLOVAKIA, s.r.o. alebo zasahuje do ochranného pásma týchto sietí (najneskôr pred spracovaním projektovej dokumentácie stavby), vyzvať spoločnosť Slovak Telekom,

a.s. na stanovenie konkrétnych podmienok ochrany alebo preloženia SEK prostredníctvom zamestnanca spoločnosti povereného správou sieti: Helena Kakulošová, helena.kakulosova@telekom.sk, +421 55 6441175. 4. V zmysle § 66 ods. 7 zákona č. 351/2011 Z.z. o elektronických komunikáciách sa do projektu stavby musí zakresliť priebeh všetkých zariadení v mieste stavby. Za splnenie tejto povinnosti zodpovedá projektant. 5. Zároveň upozorňujeme stavebníka, že v zmysle § 66 ods. 10 zákona č. 351/2011 Z.z. je potrebné uzavrieť dohodu o podmienkach prekládky telekomunikačných vedení s vlastníkom dotknutých SEK .. Bez uzavretia dohody nie je možné preložiť zrealizovať prekládku SEK. 6. Upozorňujeme žiadateľa, že v textovej časti vykonávacieho projektu musí figurovať podmienka spoločnosti Slovak Telekom, a.s. a DIGI SLOVAKIA, s.r.o. o zákaze zriaďovania skládok materiálu a zriaďovania stavebných dvorov počas výstavby na existujúcich podzemných kábloch a projektovaných trasách prekládok podzemných telekomunikačných vedení a zariadení. 7. V prípade ak na Vami definovanom území v žiadosti o vyjadrenie sa nachádza nadzemná telekomunikačná sieť, ktorá je vo vlastníctve Slovak Telekom, a.s. a/alebo DIGI SLOVAKIA, s.r.o., je potrebné zo strany žiadateľa zabezpečiť nadzemnú sieť proti poškodeniu alebo narušeniu ochranného pásma. 8. Nedodržanie vyššie uvedených podmienok ochrany zariadení je porušením povinnosti podľa § 68 zákona č. 351/2011 Z.z. o elektronických komunikáciách v platnom znení. 9. V prípade, že žiadateľ bude so zemnými prácami alebo činnosťou z akýchkoľvek dôvodov pokračovať po tom, ako vydané vyjadrenie stratí platnosť, je povinný zastaviť zemné práce a požiadať o nové vyjadrenie. Pred realizáciou výkopových prác je stavebník povinný požiadať o vytýčenie polohy SEK spoločnosťou Slovak Telekom, a.s. a DIGI SLOVAKIA, s.r.o. na povrchu terénu. Vzhľadom k tomu, že na Vašom záujmovom území sa môžu nachádzať zariadenia iných prevádzkovateľov, ako sú napr. rádiové zariadenia, rádiové trasy, televízne káblové rozvody, týmto upozorňujeme žiadateľa na povinnosť vyžiadať si obdobné vyjadrenie od prevádzkovateľov týchto zariadení. 10. Vytýčenie polohy SEK spoločnosti Slovak Telekom a.s. a DIGI SLOVAKIA, s.r.o. na povrchu terénu vykoná Slovak Telekom, a.s. základe objednávky zadanej cez internetovú aplikáciu na stránke: <https://www.telekom.sk/vyjadrenia>. Vytýčenie bude zrealizované do troch týždňov od podania objednávky. 11. Stavebník alebo ním poverená osoba je povinná bez ohľadu na vyššie uvedené body dodržať pri svojej činnosti aj Všeobecné podmienky ochrany SEK, ktoré tvoria prílohu tohto vyjadrenia. 12. Žiadateľ môže vyjadrenie použiť iba pre účel, pre ktorý mu bolo vystavené, okrem použitia pre účel konaní podľa stavebného zákona a následnej realizácie výstavby, Žiadateľ nie je oprávnený poskytnúť informácie a dáta ďalej rozširovať, prenajímať alebo využívať bez súhlasu spoločnosti Slovak Telekom, a.s. 13. Žiadateľa zároveň upozorňujeme, že v prípade ak plánuje napojiť nehnuteľnosť na verejnú elektronickú komunikačnú sieť úložným vedením, je potrebné do projektu pre územné rozhodnutie doplniť aj telekomunikačnú prípojku. 14. Poskytovateľ negarantuje geodetickú presnosť poskytnutých dát. Poskytnutie dát v elektronickej forme nezbavuje žiadateľa povinnosti požiadať o vytýčenie.

* Všeobecné podmienky ochrany SEK:

1. V prípade, že zámer stavebníka, pre ktorý podal uvedenú žiadosť, je v kolízii so SEK Slovak Telekom, a.s. a/alebo DIGI SLOVAKIA, s.r.o. alebo zasahuje do ochranného pásma týchto sietí, je stavebník po konzultácii so zamestnancom Slovak Telekom, a.s. povinný zabezpečiť: - Ochranu alebo preloženie sietí v zmysle konkrétnych podmienok určených zamestnancom Slovak Telekom, a.s. - Vypracovanie projektovej dokumentácie v prípade potreby premiestnenia telekomunikačného vedenia.

– Odsúhlasenie projektovej dokumentácie v prípade potreby premiestnenia telekomunikačného vedenia. V lokalite predmetu Vašej žiadosti je oprávnená vykonávať práce súvisiace s preložením sietí (alebo vybudovaním telekomunikačnej prípojky) iba zmluvný partner: SPOJ STAV, spol. s r.o., spojstav@spojstavke.sk, 055/7292632, 053/4411177. UPOZORNENIE: V káblovej ryhe sa môže nachádzať viac zariadení (káble, potrubia) s rôznou funkčnosťou.

2. Pri akýchkoľvek prácach, ktorými môžu byť ohrozené alebo poškodené zariadenia, je žiadateľ povinný vykonať všetky objektívne účinné ochranné opatrenia tým, že zabezpečí:

- Pred začatím zemných prác vytýčenie a vyznačenie polohy zariadení priamo na povrchu terénu,

- Preukázateľné oboznámenie zamestnancov, ktorý budú vykonávať zemné práce, s vytýčenou a vyznačenou polohou tohto zariadenia a tiež s podmienkami, ktoré boli na jeho ochranu stanovené

- Upozornenie zamestnancov vykonávajúcich zemné práce na možnú polohovú odchýlku ± 30 cm skutočného uloženia vedenia alebo zariadenia od vyznačenej polohy na povrchu terénu

- Upozornenie zamestnancov, aby pri prácach v miestach výskytu vedení a zariadení pracovali s najväčšou opatrnosťou a bezpodmienečne nepoužívali nevhodné náradie (napr. hĺbiace stroje)

- Aby boli odkryté zariadenia riadne zabezpečené proti akémukoľvek ohrozeniu, krádeži a poškodeniu vo vzdialenosti 1,5 m na každú stranu od vyznačenej polohy zariadenia

- Zhutnenie zeminy pod káblami pred jeho zakrytím (zasypaním)

- Bezodkladné oznámenie každého poškodenia zariadenia na telefóne číslo 0800123777

- Overenie výškového uloženia zariadenia ručnými sondami (z dôvodu, že spoločnosť Slovak Telekom, a.s. a DIGI SLOVAKIA, s.r.o. nezodpovedajú za zmeny priestorového uloženia zariadenia vykonané bez ich vedomia)

UPOZORNENIE: V prípade, že počas výstavby je potrebné zvýšiť, alebo znížiť krytie tel. káblov je toto možné vykonať len so súhlasom povereného zamestnanca ST.

3. V prípade požiadavky napojenia lokality, resp. objektu, na VSST (verejná sieť ST) je potrebné si podať žiadosť o určenie bodu napojenia, (www.telekom.sk).

4. Žiadame dodržať platné predpisy podľa STN 73 6005 pre priestorovú úpravu vedení v plnom rozsahu.

Východoslovenská distribučná spoločnosť, a.s., Košice, č. 10408/2022 zo dňa 10.05.2022

* Upozorňujeme Vás, že vo Vami vyznačenej oblasti sa našli nasledujúce konflikty s inžinierskymi sieťami v majetku VSD, a.s. záujmovej oblasti, vyznačenej v zaslaných mapových podkladoch sa nachádza nadzemné VN, NN vedenie a trafostanica, ktoré si môžete lokalizovať na mieste.

* Zároveň upozorňujeme na existenciu podzemných VN a NN rozvodov. Upozornenie na ochranné pásma v zmysle § 43, zákona 251/2012 Z.z:

(1) Na ochranu zariadení sústavy sa zriaďujú ochranné pásma. Ochranné pásmo je priestor v bezprostrednej blízkosti zariadenia sústavy, ktorý je určený na zabezpečenie spoľahlivej a plynulej prevádzky a na zabezpečenie ochrany života a zdravia osôb a majetku.

(7) Ochranné pásmo vonkajšieho podzemného elektrického vedenia je vymedzené zvislými rovinami po oboch stranách krajných káblov vedenia vo vodorovnej vzdialenosti meranej kolmo na toto vedenie od krajného kábla.

Táto vzdialenosť je

a) 1 m pri napätí do 110 kV vrátane vedenia riadiacej regulačnej a zabezpečovacej techniky

(8) V ochrannom pásme vonkajšieho podzemného elektrického vedenia a nad týmto vedením je okrem prípadov podľa odseku 14 zakázané

a) zriaďovať stavby, konštrukcie, skládky, vysádzať trvalé porasty a používať osobitne ťažké mechanizmy,

b) vykonávať bez predchádzajúceho súhlasu prevádzkovateľa elektrického vedenia zemné práce a iné činnosti, ktoré by mohli ohroziť elektrické vedenie, spoľahlivosť a bezpečnosť prevádzky, prípadne sťažiť prístup k elektrickému vedeniu.

Správa ciest Košického samosprávneho kraja č. IU-2021/737-161 zo dňa 10.01.2022

* SC Košického samosprávneho kraja nesúhlasí s trasou NN vedenia, uloženia káblov vetiev WL2 a WL3, 1 m od okraja asfaltového krytu cesty III/3295. Žiadame o umiestnenie trasy NN vedenia čo najbližšie k hranici pozemkov podľa stavu C KN parcely 161 a 162. * Zároveň žiadame, aby súčasťou rozšírenia NN distribučnej sústavy bola tzv. elektronická komunikačná vrstva, t.j. umiestnenie optických HDPE chráničiek, ktoré je v budúcnosti možné využiť na optické pripojenie danej lokality. * Pred zahájením zemných prác v mieste trasy stavebného objektu SO O1 - NN káblové rozvody v úseku kumulatívnych staničení 5.248 - 5.431 km cesty III/3295 vedenom súbežne s cestou požiada stavebník jednotlivých správcov podzemných vedení o ich presné vytýčenie v teréne. * V miestach križovania trasy NN vedenia s existujúcimi inžinierskymi sieťami je potrebné dodržať stanovené odstupové vzdialenosti podľa STN EN 736005. * Vykopaná zemina a suť nesmú byť uložené na vozovke. * Výkopové práce cesty musia byť realizované šetrným spôsobom, aby nedochádzalo k prípadnému poškodeniu samotného cestného telesa s podložíom. * Počas zemných prác výkopy viditeľne označiť a zabezpečiť pred možným úrazom chodcov a ostatných účastníkov cestnej premávky. * V prípade ak stavebník stavebnými prácami spôsobí počas realizácie stavby akékoľvek poškodenie cesty III/3295, je povinný toto poškodenie odstrániť na vlastné náklady. V prípade vážnejšieho poškodenia je stavebník povinný spracovať na vlastné náklady projektovú dokumentáciu opravy v zmysle aktuálne platných noriem a TP. * Počas realizácie stavebných prác dôjde k zásahu do cestného telesa cesty III/3295, preto SC KSK v zmysle 8 ods. 1 súhlasí so zvláštnym užívaním a v zmysle § 7 ods. 1. zákona č. 135/1961 Zb. o pozemných komunikáciách s čiastočnou uzávierkou cesty III/3295 a v úseku kumulatívnych staničení 5.248 - 5.431 km počas doby realizácie prác. * Na základe uvedeného je stavebník povinný zabezpečiť vypracovanie projektovej dokumentácie dočasného

dopravného značenia (DDZ), ktoré je potrebné predložiť na schválenie v zmysle zákona č. 135/1964 Zb. o pozemných komunikáciách neskorších noviel a nariadení dotknutým orgánom. * Pred realizáciou stavebných prác stavebník požiada Okresný úrad odbor cestnej dopravy a pozemných komunikácií Košice okolie, o vydanie stanovísk a povolení vo veci zvláštneho užívania čiastočnej uzávierky predmetného úseku cesty, v súvislosti s realizáciou stavby, ako aj schválenia projektovej dokumentácie DDZ vypracovaného odborne spôsobilou osobou. * Zahájenie a ukončenie prác je potrebné oznámiť správcovi cesty III/3295, t.j. SC KSK (p. Dubovský t.č. 055/786 00 48), ktorý vykoná posúdenie zásahu do cestného telesa a následných uvedením okolitého terénu do pôvodného stavu o čom bude vyhotovený zápis. * Nakoľko cestné teleso cesty III/3295 je vo vlastníctve KSK, stavebník je povinný pred realizáciou stavebných prác v súvislosti s realizáciou stavby „BAČKOVÍK - IBV - 27 RD - ROZŠÍRENIE DISTRIBUČNEJ SIETE NN A ZRIADENIE ELEKTRICKÝCH ODBERNÝCH ZARIADENÍ“, stavebný objekt SO 01 – NN káblové rozvody, požiadať vlastníka cesty, t.j. Košický samosprávny kraj, Námestie Maratónu mieru 1, 042 66 Košice, o udelenie súhlasu na zriadenie predmetnej stavby.

Pre umiestnenie stavby a projektovú prípravu sa určujú tieto podmienky:

Navrhovateľ je povinný:

1. Splniť, resp. zohľadniť podmienky orgánov štátnej správy, dotknutých orgánov a organizácií a ostatných účastníkov konania, vznesené pri územnom konaní a zakotvené v tomto rozhodnutí.
2. Pred začiatkom stavebných prác si obstaráť od príslušného stavebného úradu stavebné povolenie podľa stavebného zákona.
3. Rozhodujúcemu správne orgánu so žiadosťou o stavebné povolenie predložiť projekt stavby za účelom kontroly splnenia podmienok územného rozhodnutia. Súčasťou projektu musí byť samostatná časť s rozborom splnenia podmienok uvedených v tomto rozhodnutí.

V rámci územného konania neboli zo strany účastníkov konania vznesené žiadne námietky.

Pre realizáciu stavby platia ustanovenia zákona č. 50 / 1976 Zb. v znení neskorších predpisov (stavebný zákon).

Toto rozhodnutie platí podľa ust. § 40 ods. 1 zák. č. 50/1976 Zb. o územnom plánovaní a stavebnom poriadku / stavebný zákon / **tri roky** odo dňa, kedy nadobudlo právoplatnosť, nestráca však platnosť, pokiaľ bude v tejto lehote podaná žiadosť o vydanie stavebného povolenia.

O d ô v o d n e n i e

Navrhovateľ **Východoslovenská distribučná, a.s., Mlynská č. 31, Košice** zastúpený **Obec Bačkovík, Bačkovík č. 41**, podal dňa 19.01.2022 žiadosť o vydanie rozhodnutia o umiestnení stavby „ **Bačkovík – IBV – 27 RD – Rozšírenie distribučnej siete NN**

a zriadenie odberných elektrických zariadení “ na pozemkoch **parc. KN-C č. 161/1, 164, 361/2, 361/3, 361/4, 361/5, 361/6, 361/7, 361/8, 361/9, 361/10, 361/11, 361/12, 361/13, 361/14, 361/15, 361/16, 361/17, 361/18, 361/19, 361/20, 2232/1, 2248/1, 2248/6, 2248/7, 2248/8, 2248/11, 2248/12, 2248/13, 2248/15, 2248/17, 2248/18, 2248/19 a parc. KN-E č. 387, 388, 390, 392, 393, 394 k.ú. Bačkovík.**

Uvedeným dňom bolo začaté územné konanie.

K návrhu umiestnenia stavby zo strany navrhovateľa boli doložené vyjadrenia, stanoviská a rozhodnutia týchto dotknutých orgánov štátnej správy, obcí a organizácií:

- projektová dokumentácia stavby pre územné konanie vypracovaná oprávneným projektantom Ing. Gabriel Krescanko AMP-EL, 082 13 Tulčík č. 66; - listy vlastníctva č. 207 zo dňa 16.12.2020; - vyjadrenie Slovak Telekom, a.s., Bratislava, č. 6612214970 zo dňa 10.05.2022, o existencii telekomunikačných vedení a rádiových zariadení; - stanovisko VSD, a.s., Košice, č. 10408/2022 zo dňa 10.05.2022 k existencii sietí; - vyjadrenie VSD, a.s., Košice, č. 10268/2022 zo dňa 01.06.2022 k projektovej dokumentácii; - vyjadrenie VVS, a.s. Košice č. 63199/2022/Ko zo dňa 18.05.2022 k podzemným zariadeniam; - záväzné stanovisko Okresný úrad Košice – okolie, odbor cestnej dopravy a pozemných komunikácií / OCDPK /, č. OU-KE-OCDPK-2022/003972-002 zo dňa 14.01.2022; - vyjadrenie Okresný úrad Košice – okolie, odbor starostlivosti o ŽP / OPaK /, č. OU-KE-OSZP-2022/009694-002 zo dňa 13.05.2022 z hľadiska ochrany prírody a krajiny; - vyjadrenie Okresný úrad Košice – okolie, odbor starostlivosti o ŽP / OH /, č. OU-KE-OSZP-2022/009778-002 zo dňa 16.05.2022 z hľadiska odpadového hospodárstva; - vyjadrenie Okresný úrad Košice – okolie, odbor starostlivosti o ŽP / ŠVS /, č. OU-KE-OSZP-2022/009706-002 zo dňa 23.05.2022 z hľadiska štátnej vodnej správy; - vyjadrenie Okresný úrad Košice – okolie, pozemkový a lesný odbor / PLO /, č. OU-KE-PLO1-2022/006121-002 zo dňa 28.02.2022 z hľadiska ochrany poľnohospodárskej pôdy; - vyjadrenie Správa ciest Košického samosprávneho kraja č. IU-2022/737-5564 zo dňa 07.06.2022 a IU-2021/737-161 zo dňa 10.01.2022; - vyjadrenie Košický samosprávny kraj č. 2233/2022/OSM-24378 k projektovej dokumentácii; - vyjadrenie ANTIK Telecom s.r.o. Košice, č. 642/5/2022 zo dňa 03.06.2022 k existencii sietí; - záväzné stanovisko Krajský pamiatkový úrad Košice, č. KPUKE-2022/11103-2/47388/PS, SB zo dňa 03.06.2022; - vyjadrenie MICHLOVSKÝ, spol. s r.o., č. KE-1445/2022 zo dňa 25.05.2022 k existencii podzemných telekomunikačných zariadení; - stanovisko Ministerstvo obrany SR, sekcia majetku a infraštruktúry, č. SEMaI-EL13/2-5-812/2022 zo dňa 31.05.2022; - vyjadrenie Obec Bačkovík č. 111/2022/OcU zo dňa 11.05.2022 k projektovej dokumentácii; - vyjadrenie UPC BROADBAND SLOVAKIA, s.r.o., č. 973/2022 zo dňa 10.05.2022 k existencii sietí; - stanovisko SPP – distribúcia, a.s., Bratislava č. TD/EX/04292/2022/W zo dňa 10.05.2022 k existencii a priebehu plynárenských zariadení.

Obec Bidovce ako stavebný úrad dňa 14.09.2022 oznámila verejnou vyhláškou začatie územného konania všetkým známym účastníkom konania a dotknutým orgánom štátnej správy, organizáciám a stanovila lehotu 10 pracovných dní na možnosť podania námietok a pripomienok k umiestneniu stavby. Zároveň účastníci konania boli poučení, že na pripomienky a námietky uplatnené po stanovenom termíne sa nebude prihliadať.

V rámci územného konania neboli účastníkmi konania vznesené žiadne námietky.

Obec Bidovce ako stavebný úrad, posúdila predložený návrh na umiestnenie stavby podľa § 37 stavebného zákona a zistila, že jej umiestnenie zodpovedá hľadiskám starostlivosti o životné prostredie a jej umiestnením nebudú ohrozené verejné záujmy ani neprimerane obmedzené, či ohrozené práva a právom chránené záujmy účastníkov konania nad prípustnú mieru.

Vyjadrenia dotknutých organizácií a orgánov štátnej správy nie sú záporné ani protichodné, ich pripomienky boli zahrnuté do podmienok pre projektovú prípravu stavby.

Na základe vyššie uvedeného stavebný úrad v predmetnej veci rozhodol tak, ako je to uvedené vo výrokovvej časti tohto rozhodnutia.

Poučenie:

Proti tomuto rozhodnutiu možno podľa § 54 zák. č. 71/1967 Zb. o správnom konaní v znení neskorších predpisov podať odvolanie do 15 dní odo dňa jeho doručenia na Obec Bidovce, 044 45.

Toto rozhodnutie je možno preskúmať súdom až po vyčerpaní riadnych opravných prostriedkov.

Správny poplatok vo výške 100,00 eur bol zaplatený, podľa pol. 59 písm. b, sadzobníka správnych poplatkov zák. č 145/1995 Z.z. o správnych poplatkoch, v znení neskorších predpisov do pokladnice obce.

Ing. Pavol Azari

starosta obce

Vyvesené dňa

Zvesené dňa

Podpis pečiatka

Doručí sa :

1. Východoslovenská distribučná, a.s., Mlynská č. 31, Košice zastúpená Obec Bačkovík, 044 45 Bačkovík č. 41
2. VSD, a.s., Mlynská č. 31, 042 91 Košice
3. Cirkevný zbor Evanjelickej cirkvi augsburského vyznania na Slovensku RANKOVCE, 044 45 Rankovce č. 21
4. Ing. Gabriel Krescanko AMP-EL, 082 13 Tulčák č. 66 / projektant /
5. Obec Bačkovík, 044 45 Bačkovík č. 41
6. Obec Bidovce, 044 45 Bidovce č. 210
7. Ostatní účastníci konania (t.j. vlastníci susediacich pozemkov a stavieb a osoby, ktoré majú k týmto pozemkom a stavbám iné práva, ak ich vlastnícke a iné práva k týmto pozemkom a



stavbám môžu byť rozhodnutím priamo dotknuté) formou verejnej vyhlášky v zmysle § 36 ods. 4 tak, že rozhodnutie stavebného úradu č. 427/2022-Bi zo dňa 14.10.2022 bude vyvesené na dobu 15 dní na úradnej tabuli obce.

/ účastník konania pod bodom 5 a 6) je povinný toto rozhodnutie vyvesiť na obvyklom mieste oznamov a po uplynutí lehoty 15 dní, potvrdené oznámenie vrátiť stavebnému úradu /

Na vedomie:

1. VVS, a.s., Komenského č. 50, 042 48 Košice
2. Slovak Telekom, a.s., Bajkalská č. 28, 817 62 Bratislava
3. SPP – distribúcia, a.s., Mlynské nivy č. 44/b, 825 11 Bratislava
4. O2 Slovakia, s.r.o., Einsteinova č. 24, 851 01 Bratislava
5. MICHLOVSKÝ, spol. s r.o., Letná č. 9, 921 01 Piešťany (Orange Slovensko, a.s.)
6. UPC BROADBAND SLOVAKIA, s.r.o., Alvinczyho č. 14, 040 01 Košice
7. ANTIK Telekom s.r.o., Čárskeho č. 10, 040 01 Košice
8. OR HaZZ Košice – okolie, Rožňavská č. 25, 045 01 Moldava nad Bodvou
9. OR PZ Košice – okolie, ODI, Trieda SNP č. 35, 040 11 Košice
10. MV SR, CENTRUM PODPORY KOŠICE, oddelenie telekomunikačných služieb, Kuzmányho č. 8, 041 02 Košice
11. Ministerstvo obrany SR, Sekcia majetku a infraštruktúry, Kutuzovova č. 8, 832 47 Bratislava
12. Krajský pamiatkový úrad Košice, Hlavná č. 25, 040 01 Košice
13. Regionálny úrad verejného zdravotníctva so sídlom v Košiciach, Ipeľská č. 1, 040 11 Košice
14. Košický samosprávny kraj, Námestie maratónu mieru č. 1, 042 66 Košice
15. Správa ciest KSK, Námestie maratónu mieru č. 1, 042 66 Košice
16. Slovenský vodohospodársky podnik, š.p., OZ Košice, Ďumbierska č. 14, 041 59 Košice
17. Okresný úrad Košice – okolie, odbor starostlivosti o ŽP / OPaK /, Hroncova č. 13, 041 70 Košice
18. Okresný úrad Košice – okolie, odbor starostlivosti o ŽP / OH /, Hroncova č. 13, 041 70 Košice
19. Okresný úrad Košice – okolie, odbor starostlivosti o ŽP / ŠVS /, Hroncova č. 13, 041 70 Košice
20. Okresný úrad Košice – okolie, odbor starostlivosti o ŽP / OO /, Hroncova č. 13, 041 70 Košice
21. Okresný úrad Košice – okolie, Pozemkový a lesný odbor / PLO /, Hroncova č. 13, 041 70 Košice
22. Okresný úrad Košice – okolie, Odbor cestnej dopravy a pozemných komunikácií / OC DaPK /, Hroncova č. 13, 041 70 Košice

Vybavuje: JUDr. Jaroslav Bódiš (tel. 6969 401), Spoločný obecný úrad v Bidovciach

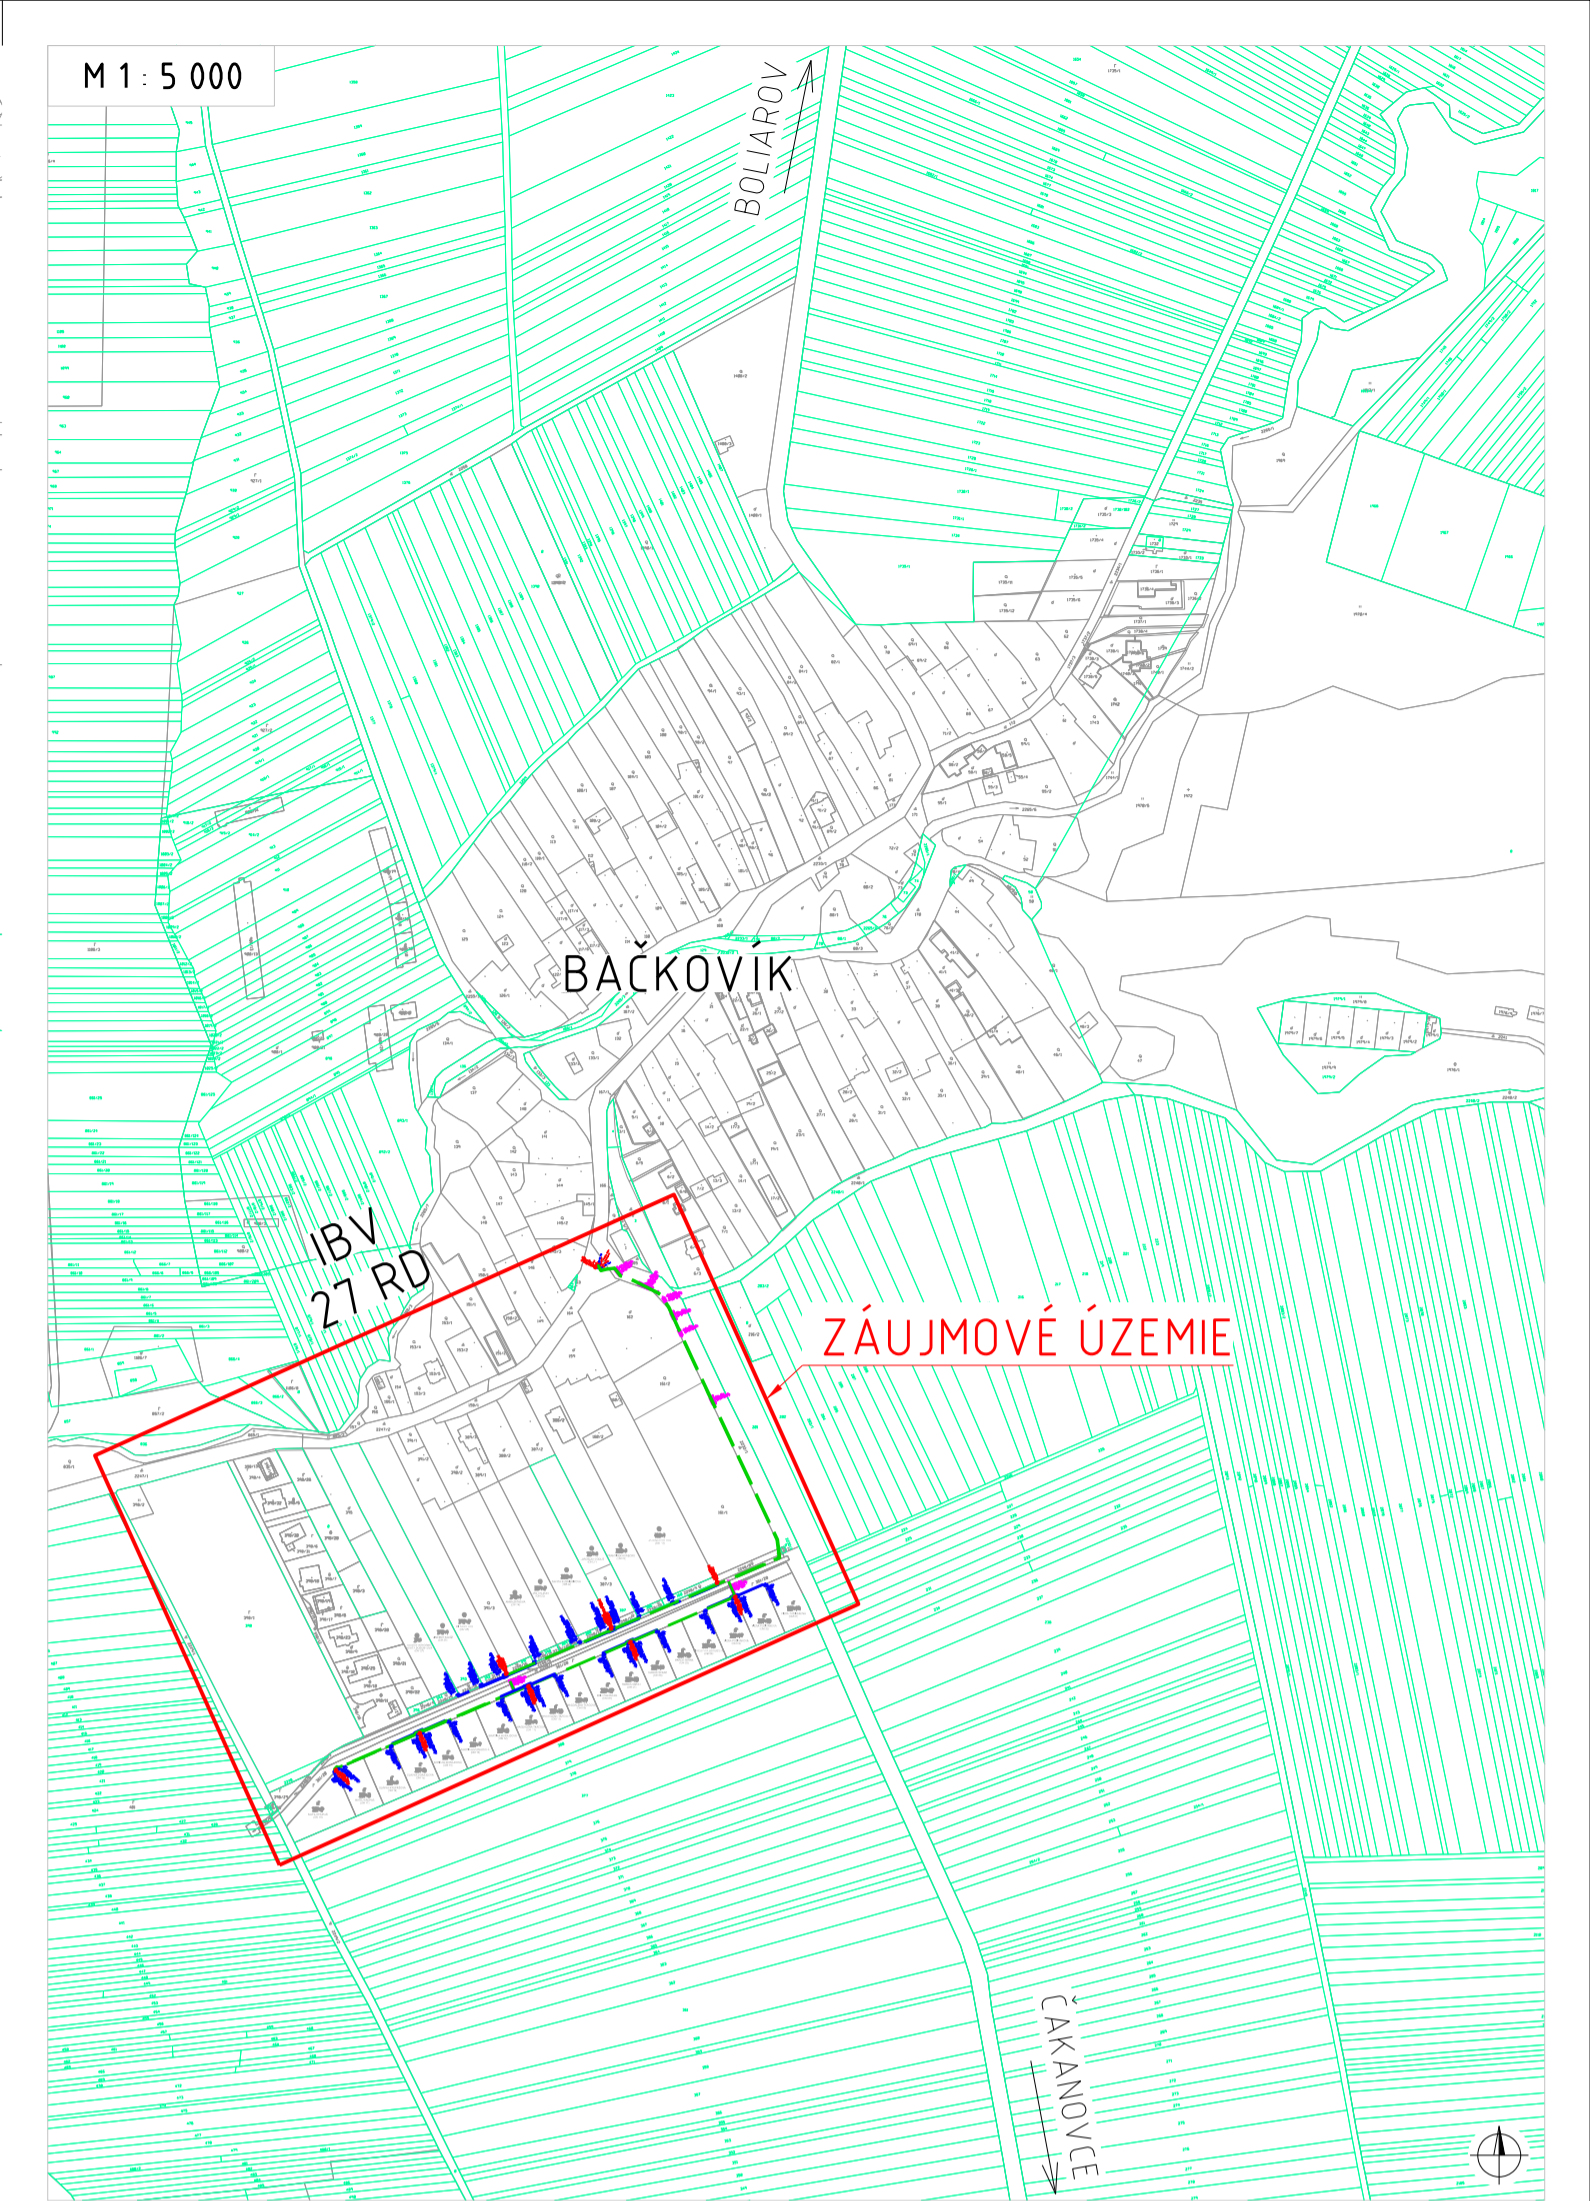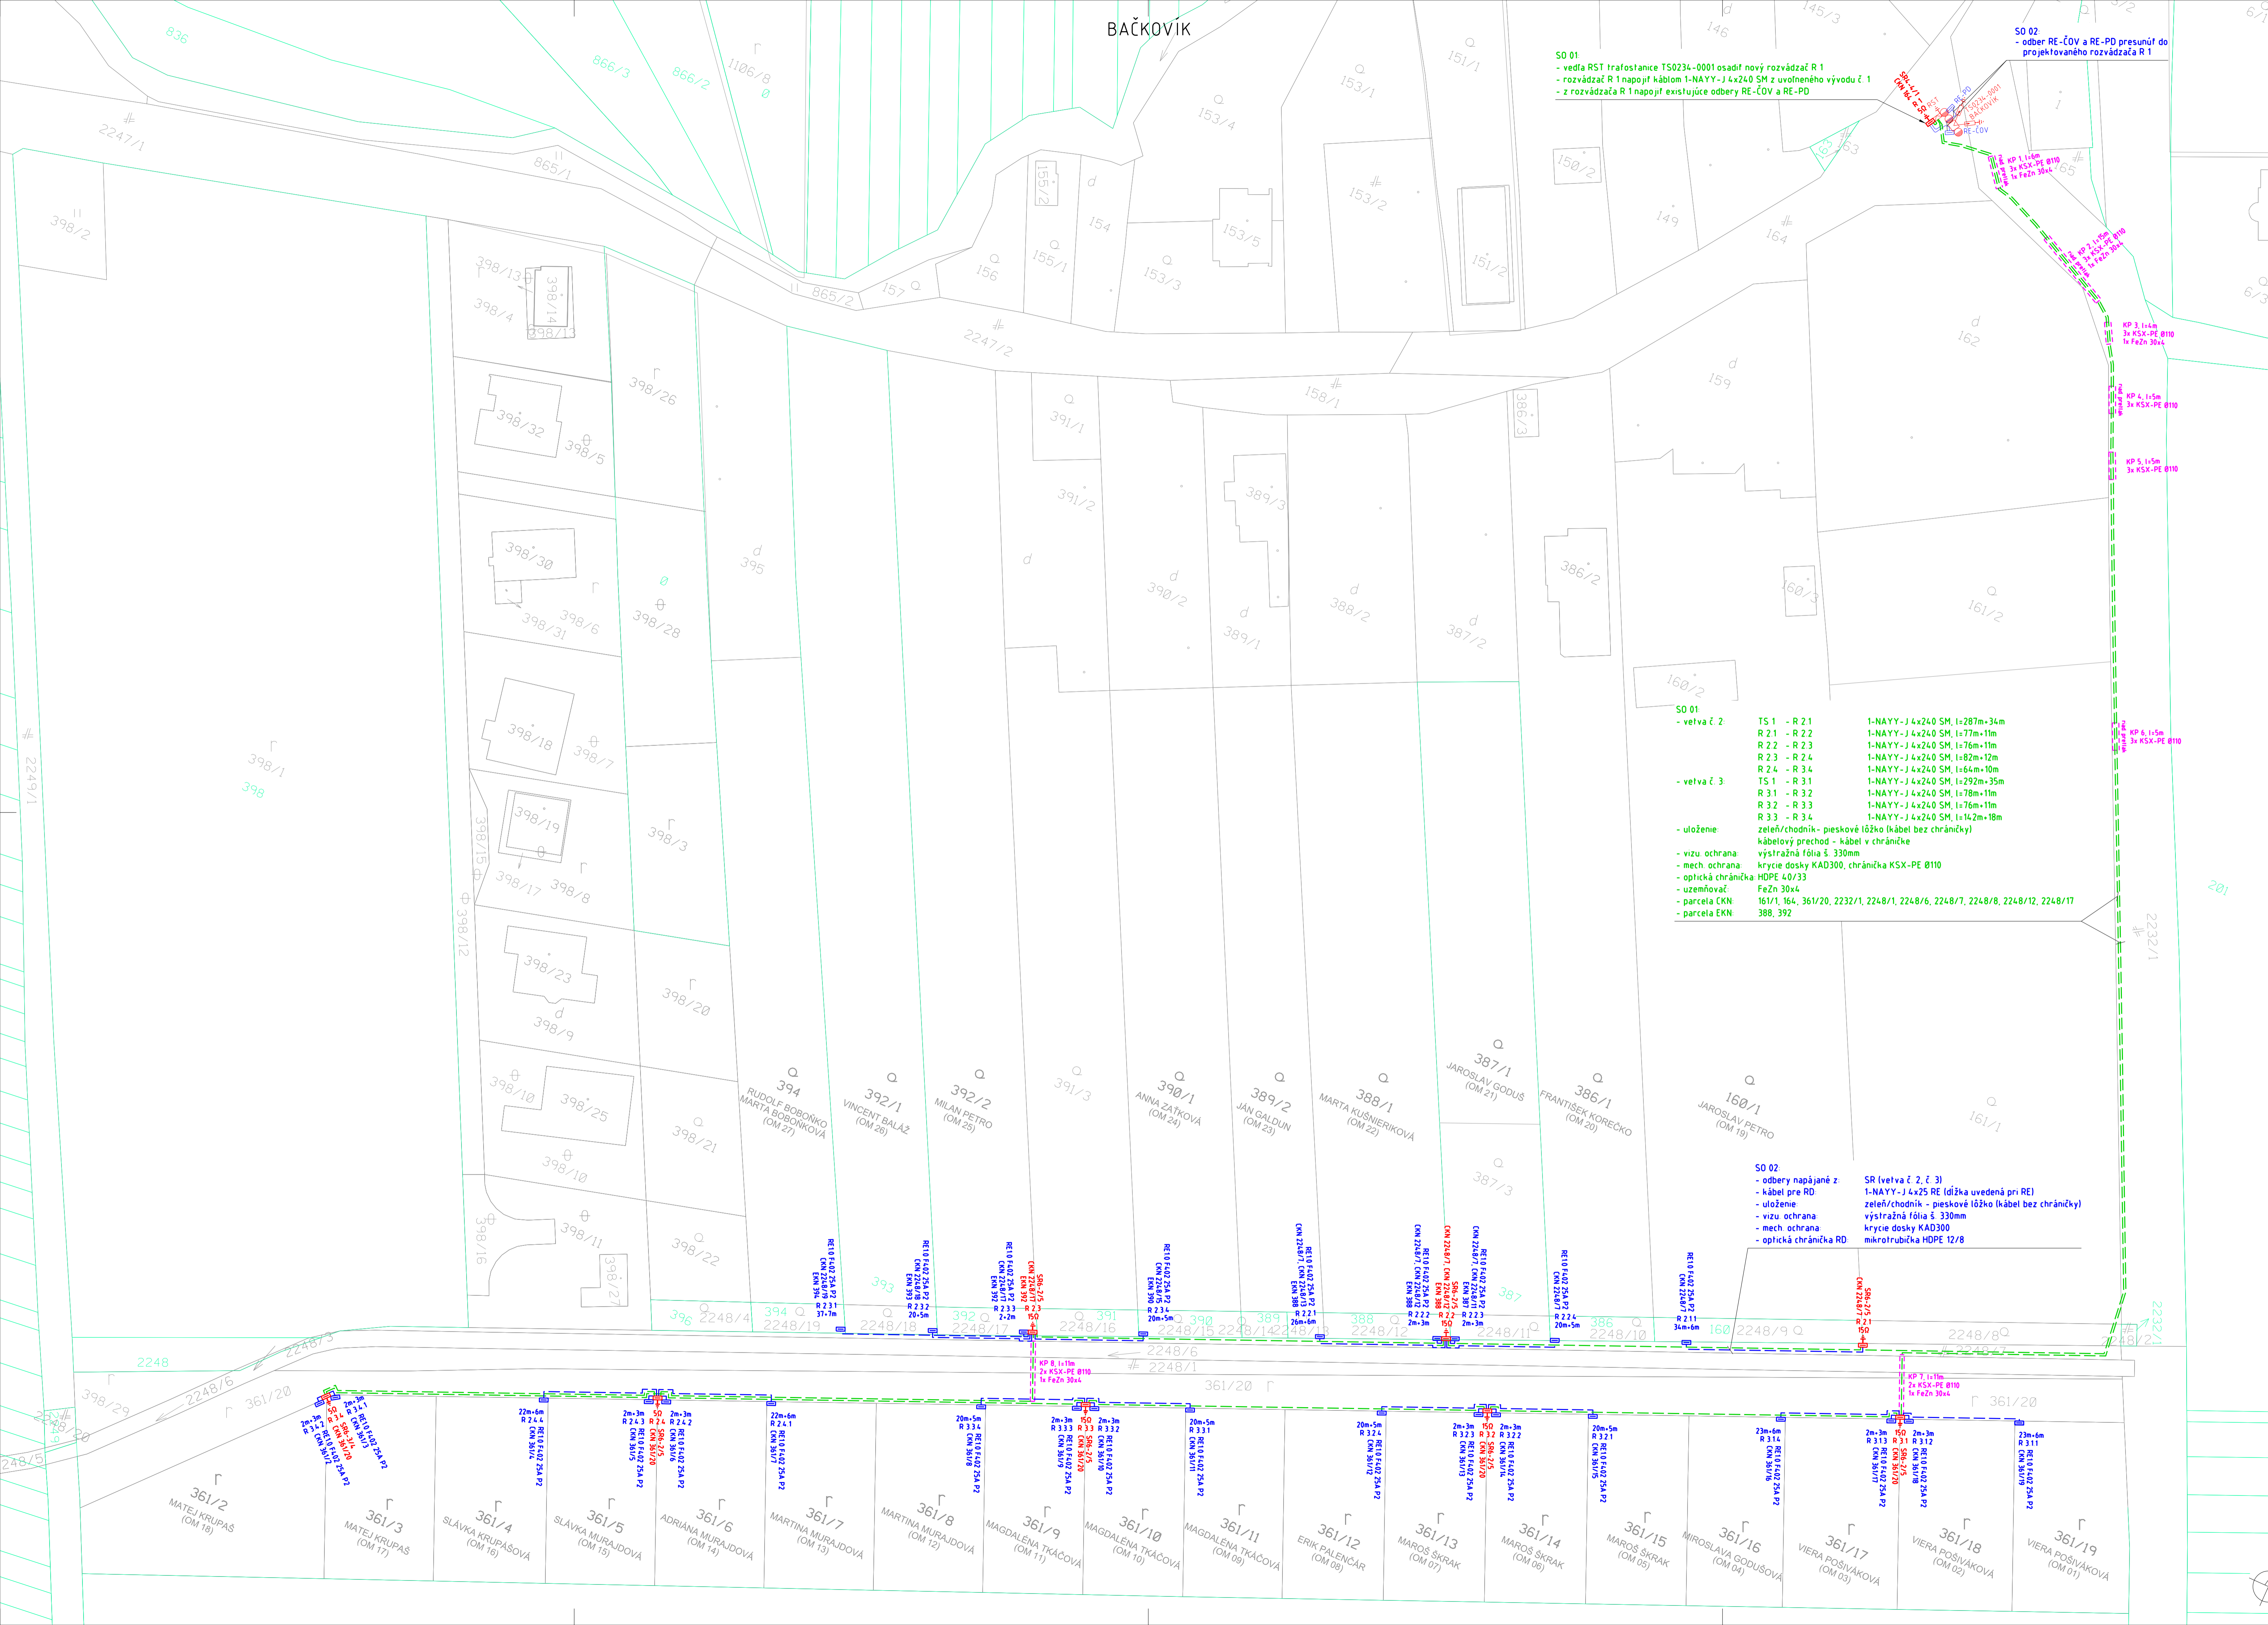

LEGENDA

- HRANICA PARCELY CKN
- HRANICA PARCELY EKN
- HRANICA EXTRAVLAKNA/TRAVILÁN
- OBJEKTY - KATASTER
- ELEKTRICKÉ VEDENIE - VN - VZDUCH
- ELEKTRICKÉ VEDENIE - NN - VZDUCH
- ELEKTRICKÉ VEDENIE - DP - VZDUCH
- ELEKTRICKÉ VEDENIE - NN - ZEM
- ELEKTRICKÉ VEDENIE - DP - ZEM
- ELEKTRICKÉ VEDENIE - DP - ZEM
- KÁBLOVÝ PŘECHOD
- BETÓNOVÝ STĚP - VN - TVH
- BETÓNOVÝ STĚP - NN - TVH
- BETÓNOVÝ STĚP - NN - TVH
- ROZVÁDZAČ TRAFOSTANICE RST (UZEMNENÝ)
- VNOKAŠIA ROZPOJOVACIA A ISTIACA SKRINIA VRIS (UZEMNENÁ)
- KÁBLOVÁ ROZPOJOVACIA A ISTIACA SKRINIA SR (UZEMNENÁ)
- KÁBLOVÁ ROZPOJOVACIA A ISTIACA SKRINIA SR (UZEMNENÁ)
- ELEKTROMEROVÝ ROZVÁDZAČ RE (UZEMNENÝ)
- ELEKTROMEROVÝ ROZVÁDZAČ RE (UZEMNENÝ)
- SADA ZVÜDIOVÉ PREPÄTIA - VN - NN
- ODPŕNÁK VN
- PREDPOKLADANÉ MESTO KRÍŽOVANIA PROJEKT KÁBLOV S CUDZÍMI IS

ÚDAJE O OBLASTI:
 NÁMRAZOVÁ OBLASŤ I A H K Á
 VEŠTERNÁ OBLASŤ ZÓN A Z
 KATEGÓRIA TERÉNU II
 ZNEMČENÉ OBLASŤI MALE - Z I
OCHRANA PRED ZÁSADOM ELEKTRICKÝM PRÜDOM:
 OCHRANNE OPATRENIA NN SM 33 2000-4-411
 SAMODIŠNÉ ODPOJENÉ NAPÄJANÄ
 - základná izolácia živých častí
 - zabrány alebo kryty
 - ochrana pri poruche
 - samočinné odpojenie napájania
 - ochranné uzemnenie

NN: 3/PEN ~ 400/230 V 50 Hz TN-C

| | | |
|--|--|--|
| VÝRAJOVÁV Ing. Gabriel Krescanko AMP-EL, Tuľčák 66, 082 13 Tuľčák, IČO: 52 859 461, DIČ: 1079672066, IČ DPH: nie som plátcu DPH | SADA | |
| STAVBA Východoslovenská distribučná, a.s., Mlynská 31, 042 91 Košice | | AMP-EL |
| ZÁSTUPCA ZADÁVATEĽA PRÁVOMOCNÝ Odbor Bačkovík, Bačkovík 61, 044 45 Bačkovík | | |
| STAVBA BAČKOVÍK - IBV - 27 RD - ROZŠÍRENIE DISTRIBUČNEJ SIETE NN A ZRIADENIE ODBERNÝCH ELEKTRICKÝCH ZARIADENÍ | STUPEN' DUR R 111 | ČASŤ B |
| Typ stavby Právomocná SO/1976 Uzemné rozhodnutie z Stavbenné povolenie č. | líniová stavba Právomocná SO/1976 Uzemné rozhodnutie z Stavbenné povolenie č. | Právoplatnosť/vykonalnosť Právoplatnosť/vykonalnosť |
| PRÍKLADY OBJEKTŮ SO 01 NN káblové rozvody SO 02 Odborné elektrické zariadenia | REKLA 1:500 | 01 |
| VÝKRES Situčný výkres - KN | | |